


# STAZIONE

PIANTA PIANO -2

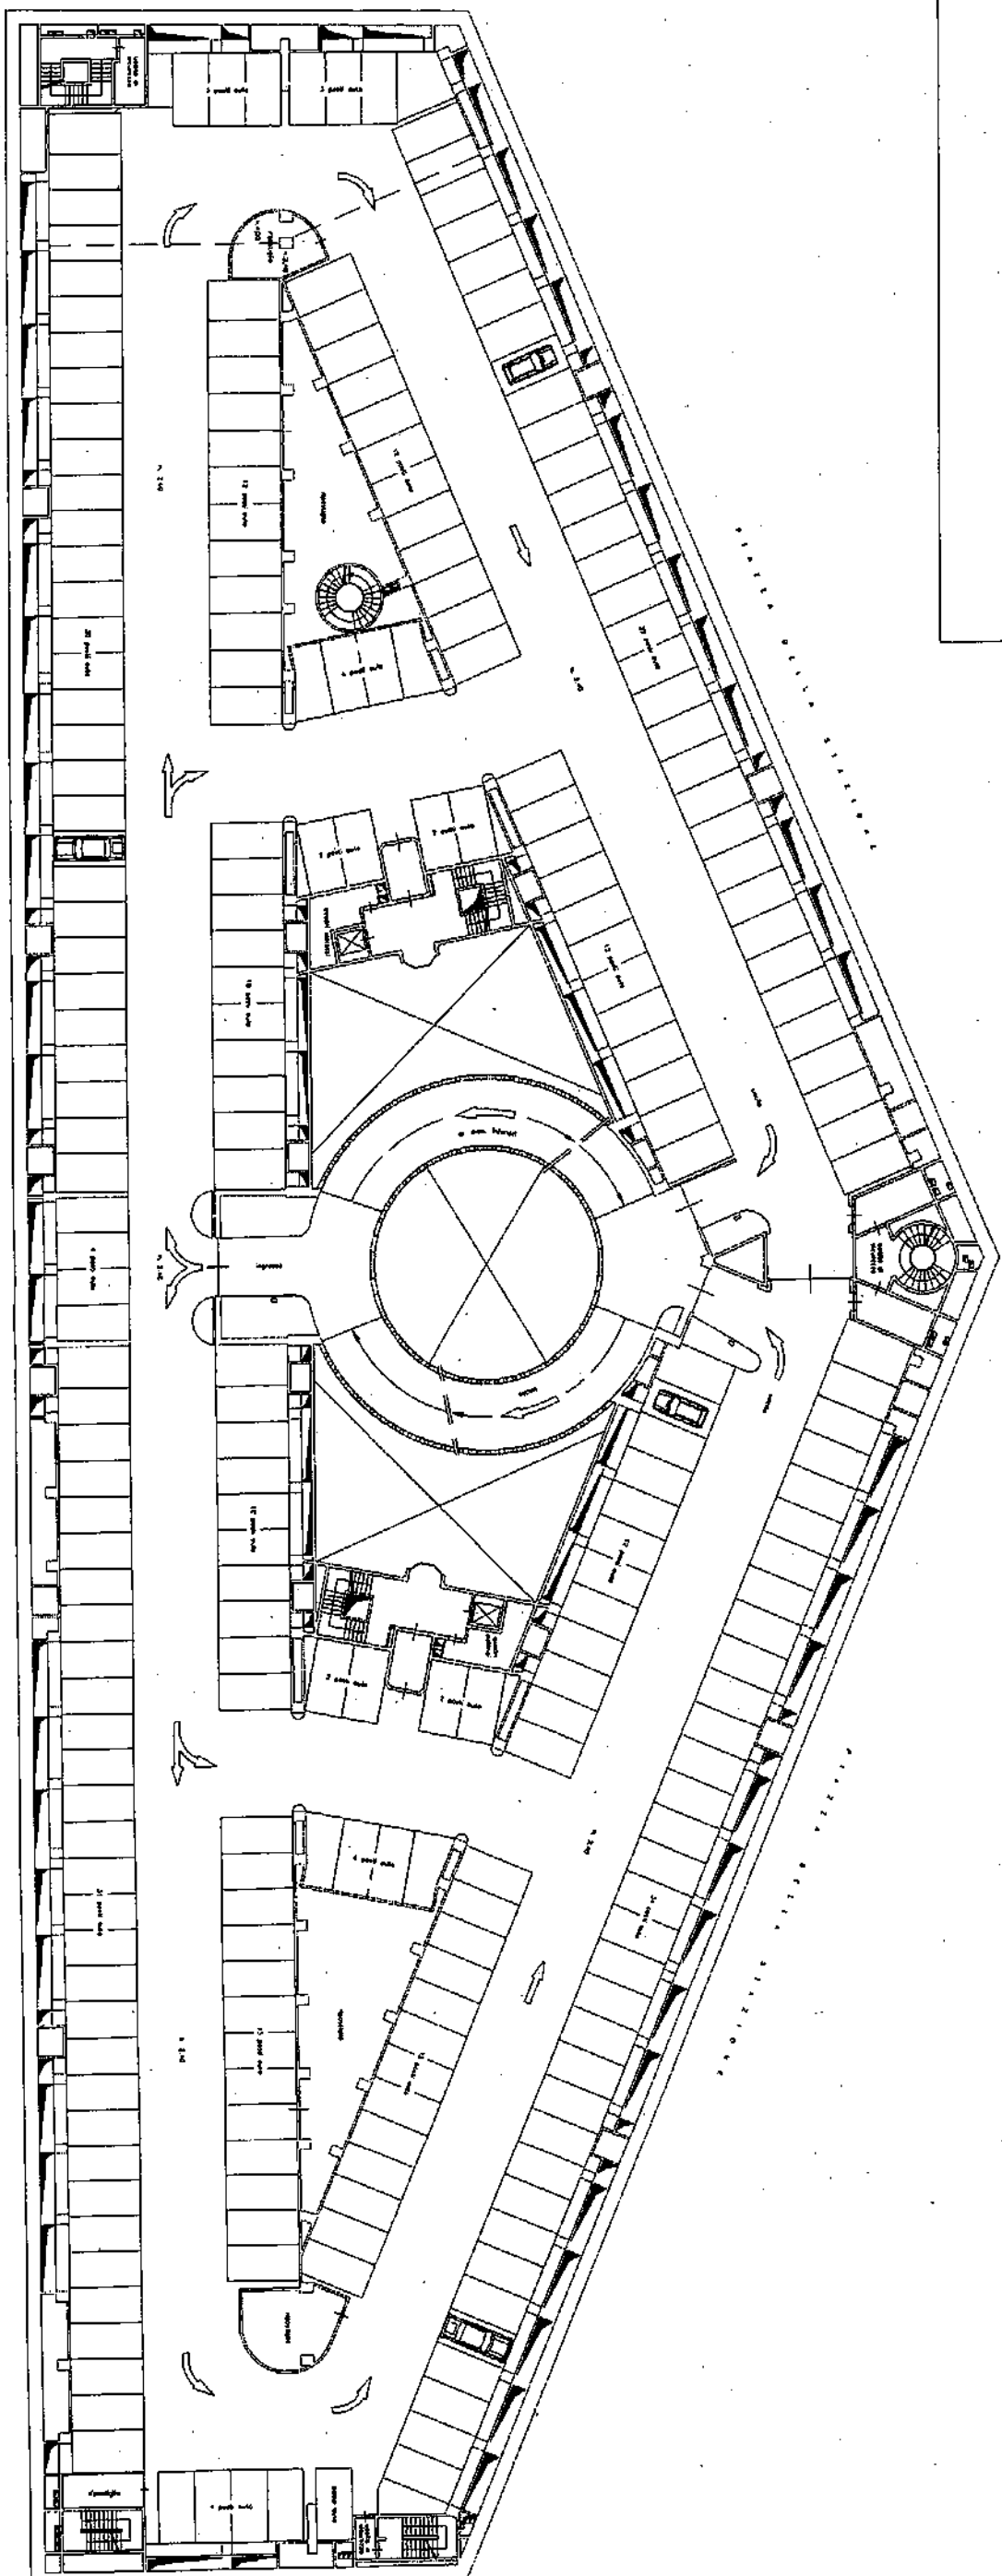

PIAZZET DELLE STAZIONE

PIAZZA DELLA STAZIONE

scala 1:200