


PIANTA PIANO -1

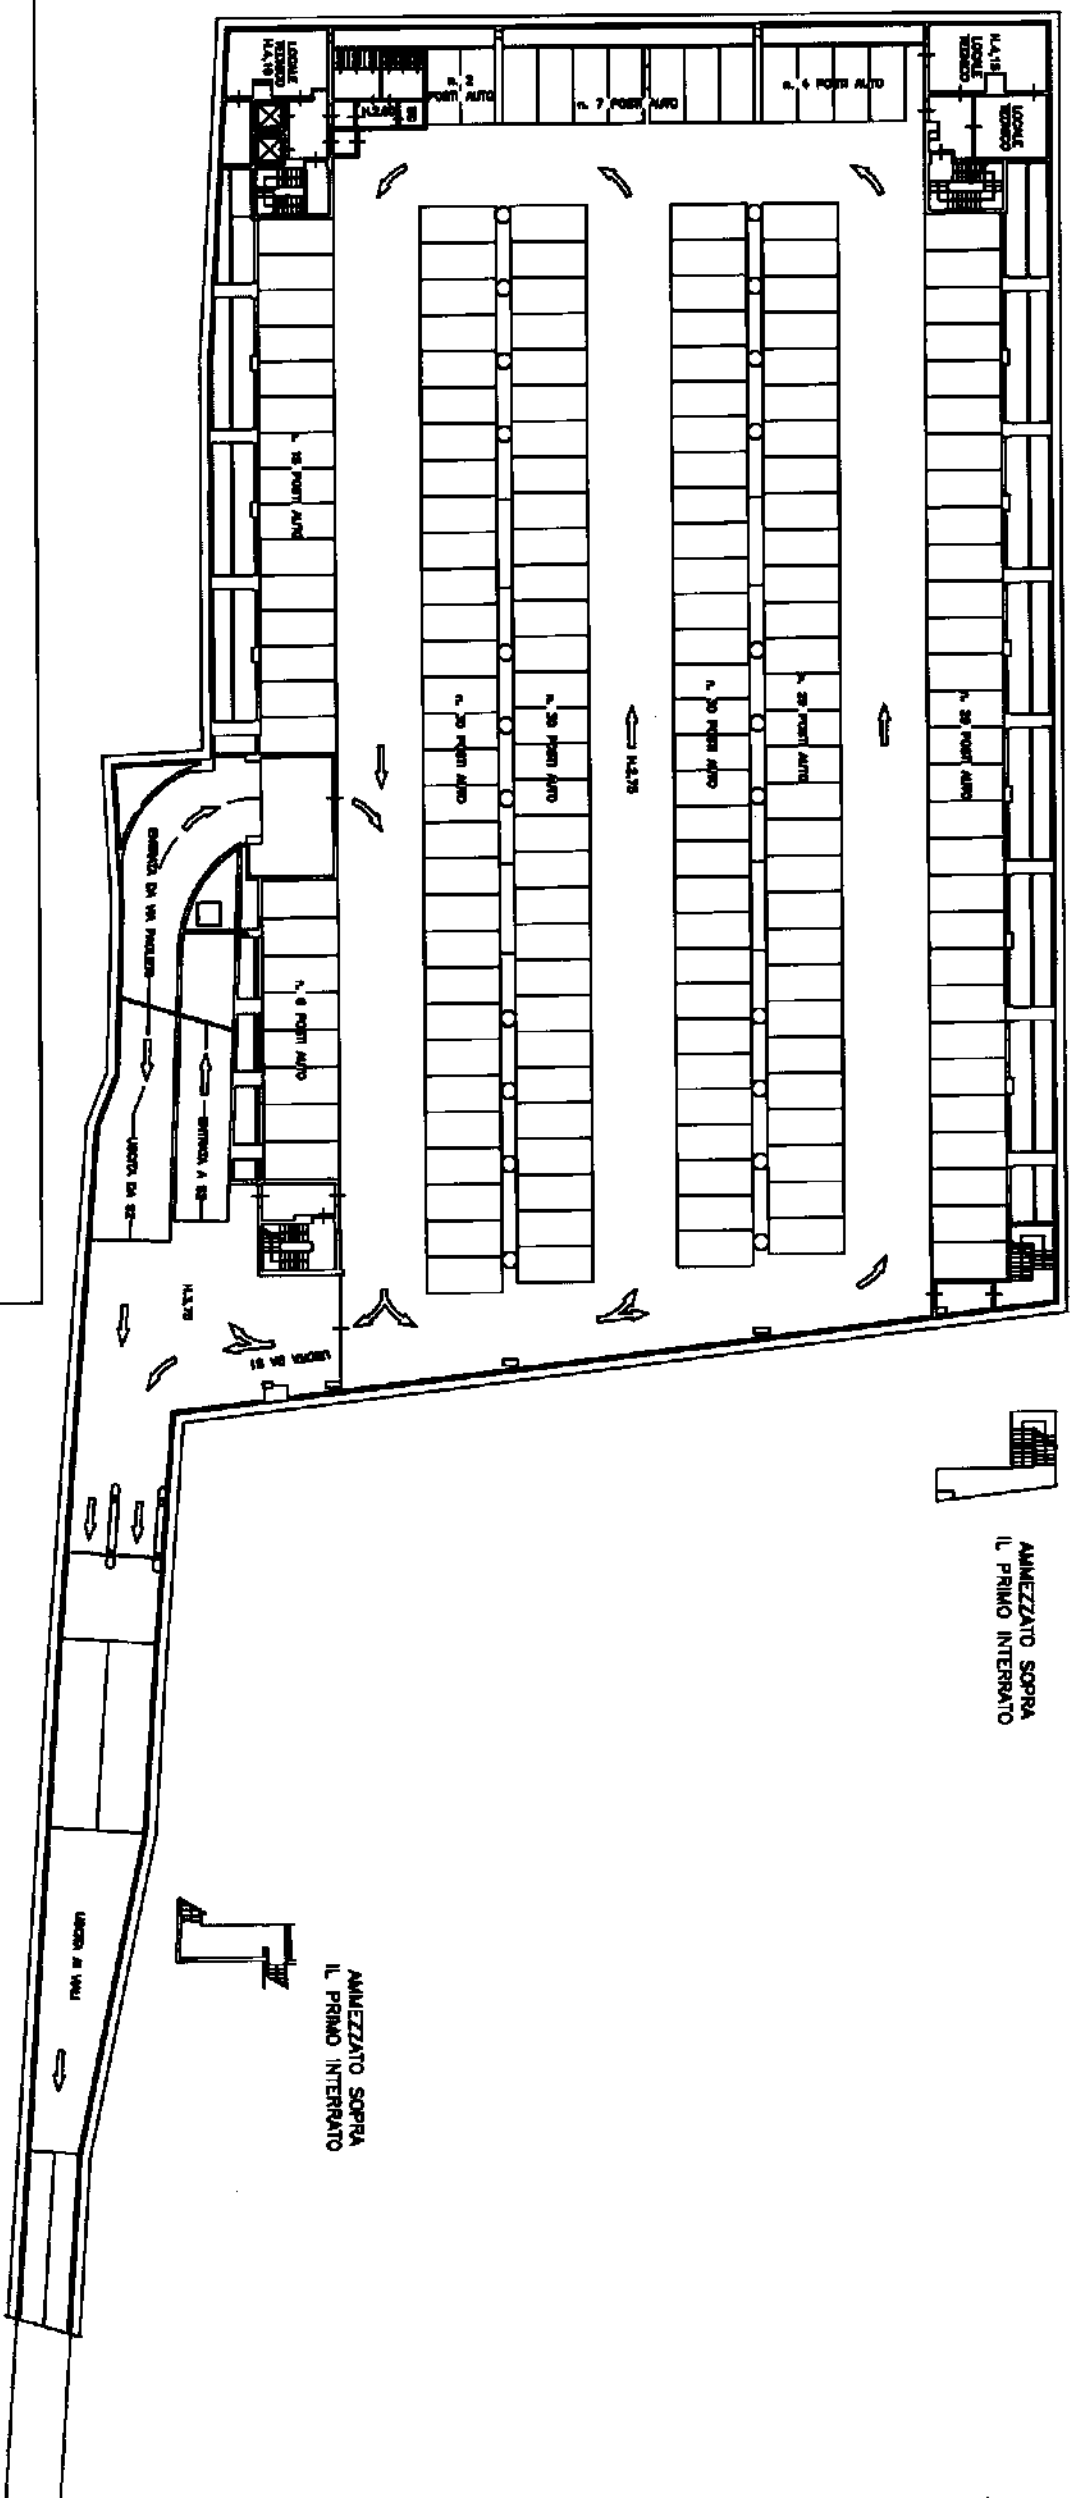

S.AMBROGIO