STAZIONE

PIANTA PIANO -4

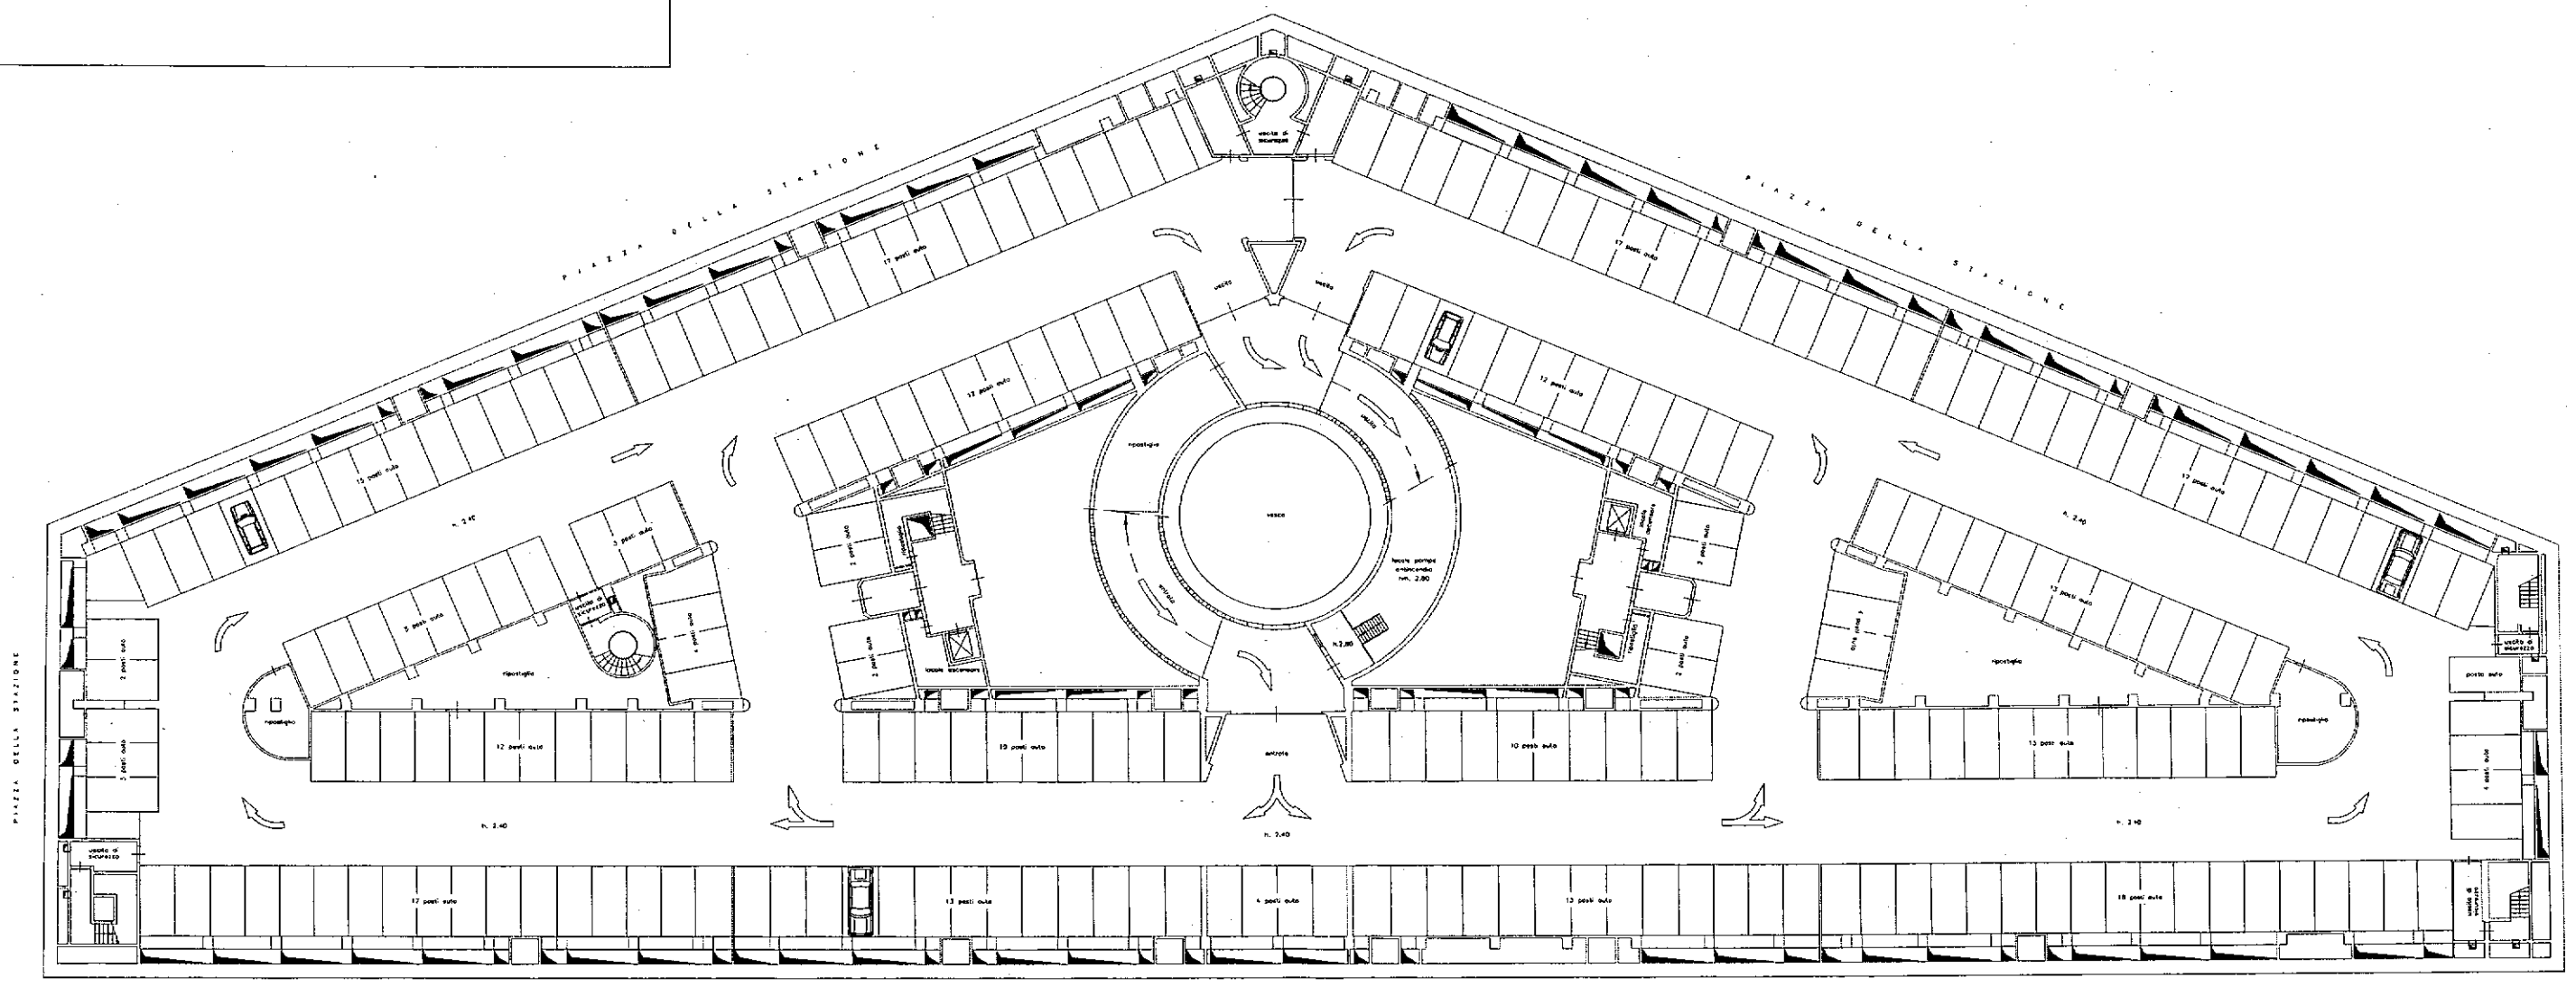

scala 1:200