


Agenzia del Territorio  
**CATASTO FABBRICATI**  
 Ufficio Provinciale di  
 Firenze

Dichiarazione protocollo n. \_\_\_\_\_ del \_\_\_\_\_  
 Planimetria di u.i.u. in Comune di Firenze  
 Via Palagio Degli Spinoli \_\_\_\_\_ civ. \_\_\_\_\_

**Identificativi Catastali:**  
 Sezione:  
 Foglio: 18  
 Particella: 1164  
 Subalterno: 507

Compilata da:  
 Meucci Luca  
 Iscritto all'albo:  
 Geometri  
 Prov. Firenze N. 2350

Scheda n. 1 Scala 1:500

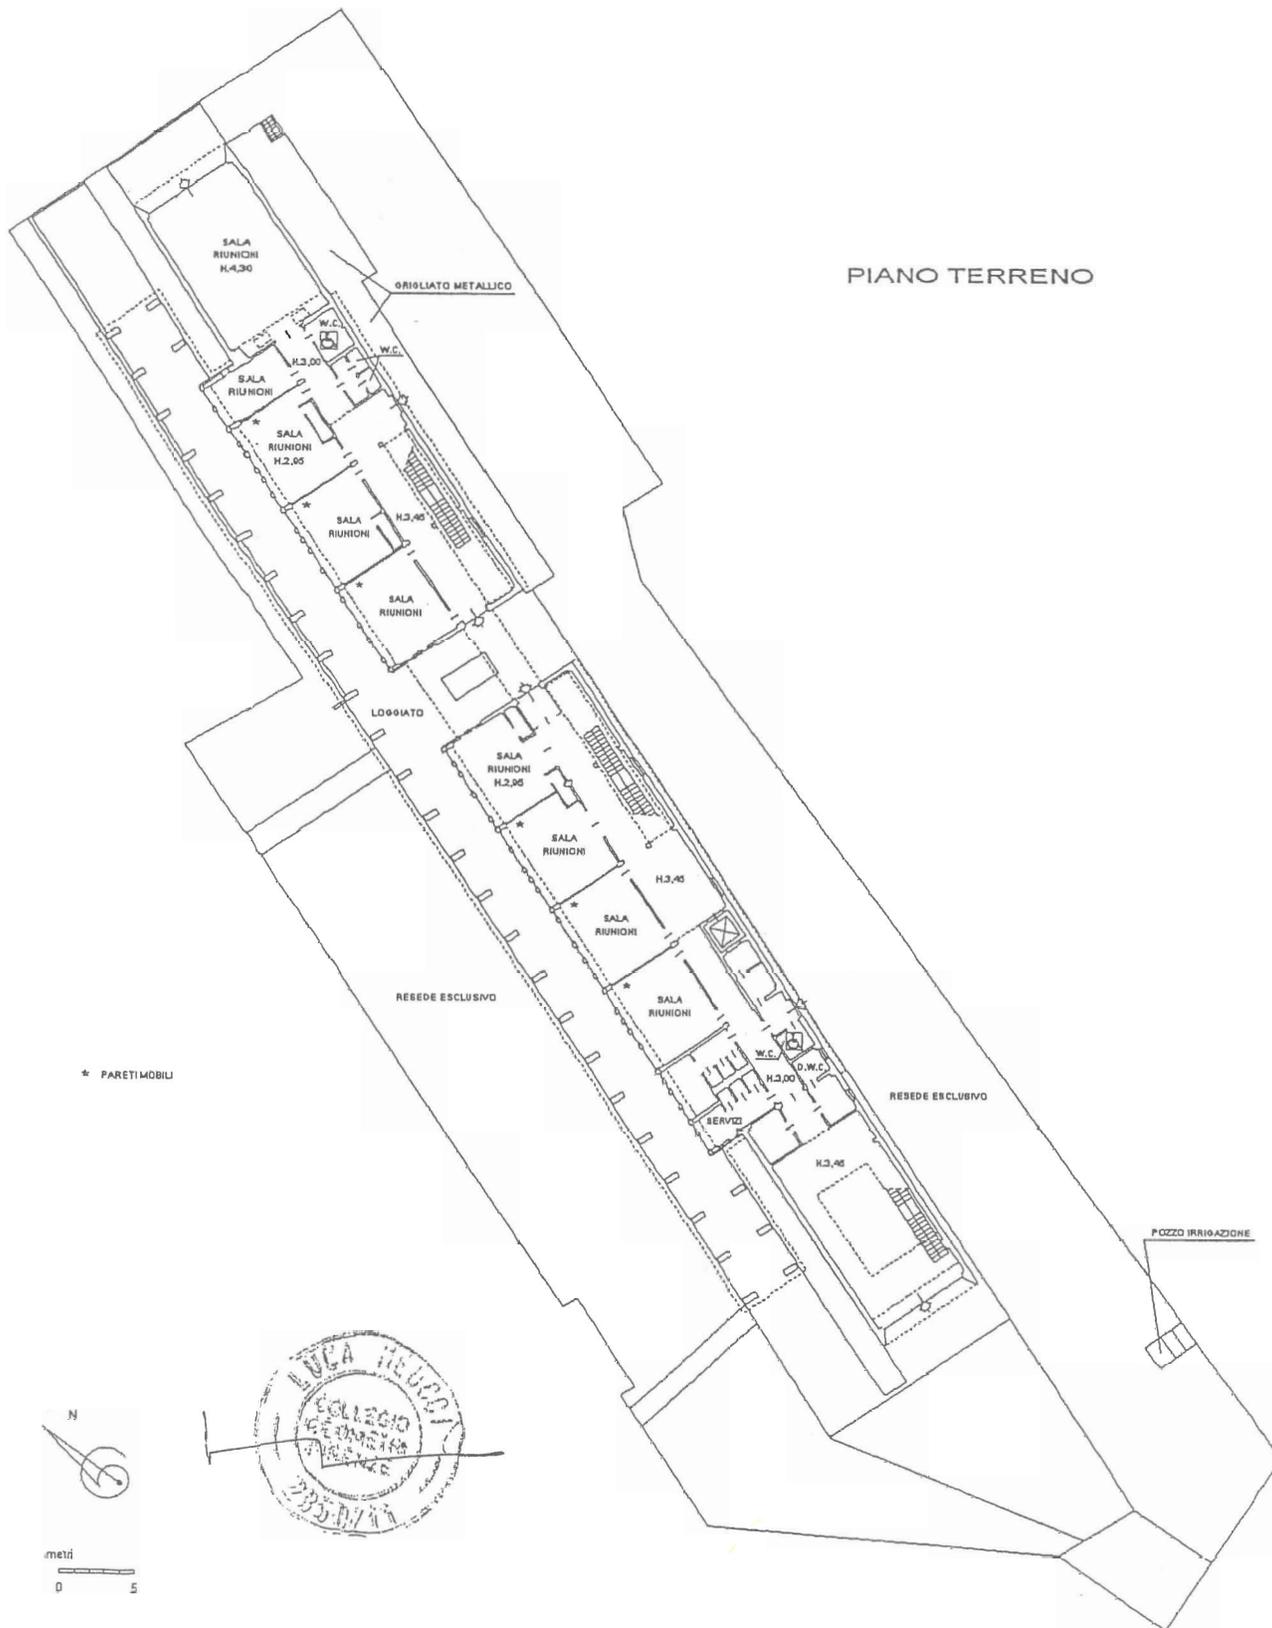

Agenzia del Territorio  
**CATASTO FABBRICATI**  
 Ufficio Provinciale di  
 Firenze


Dichiarazione protocollo n. \_\_\_\_\_ del \_\_\_\_\_  
 Planimetria di u.i.u. in Comune di Firenze  
 Via Palagio Degli Spini \_\_\_\_\_ civ. \_\_\_\_\_

Identificativi Catastali:  
 Sezione:  
 Foglio: 18  
 Particella: 1164  
 Subalterno: 507

Compilata da:  
 Meucci Luca  
 Iscritto all'albo:  
 Geometri  
 Prov. Firenze N. 2350

Scheda n. 2 Scala 1:500

PIANO PRIMO

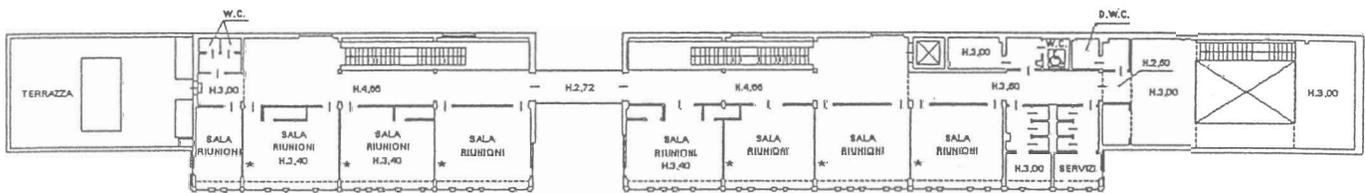

\* PARETI MOBILI



PIANO INTERRATO

locali tecnici

