


PORTA AL PRATO

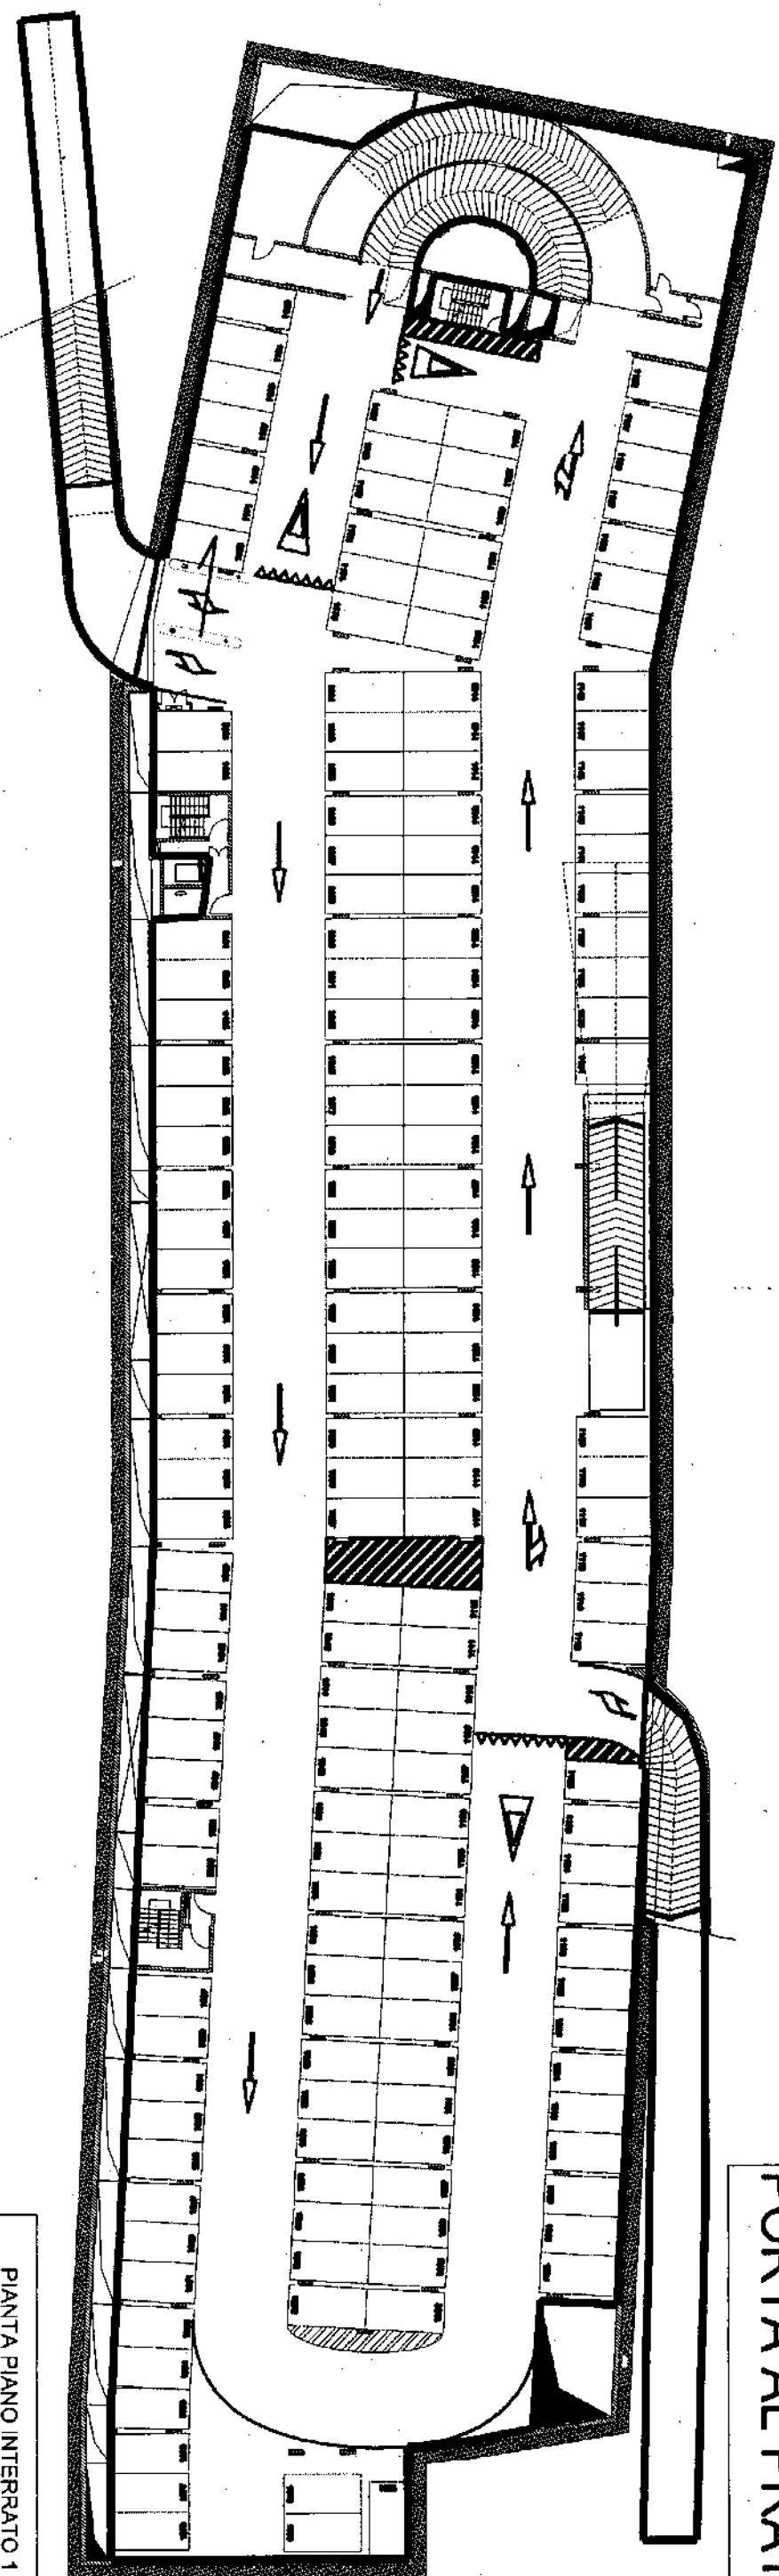

PIANTA PIANO INTERRATO 1