


ALBERTI

IMMOBILE A1

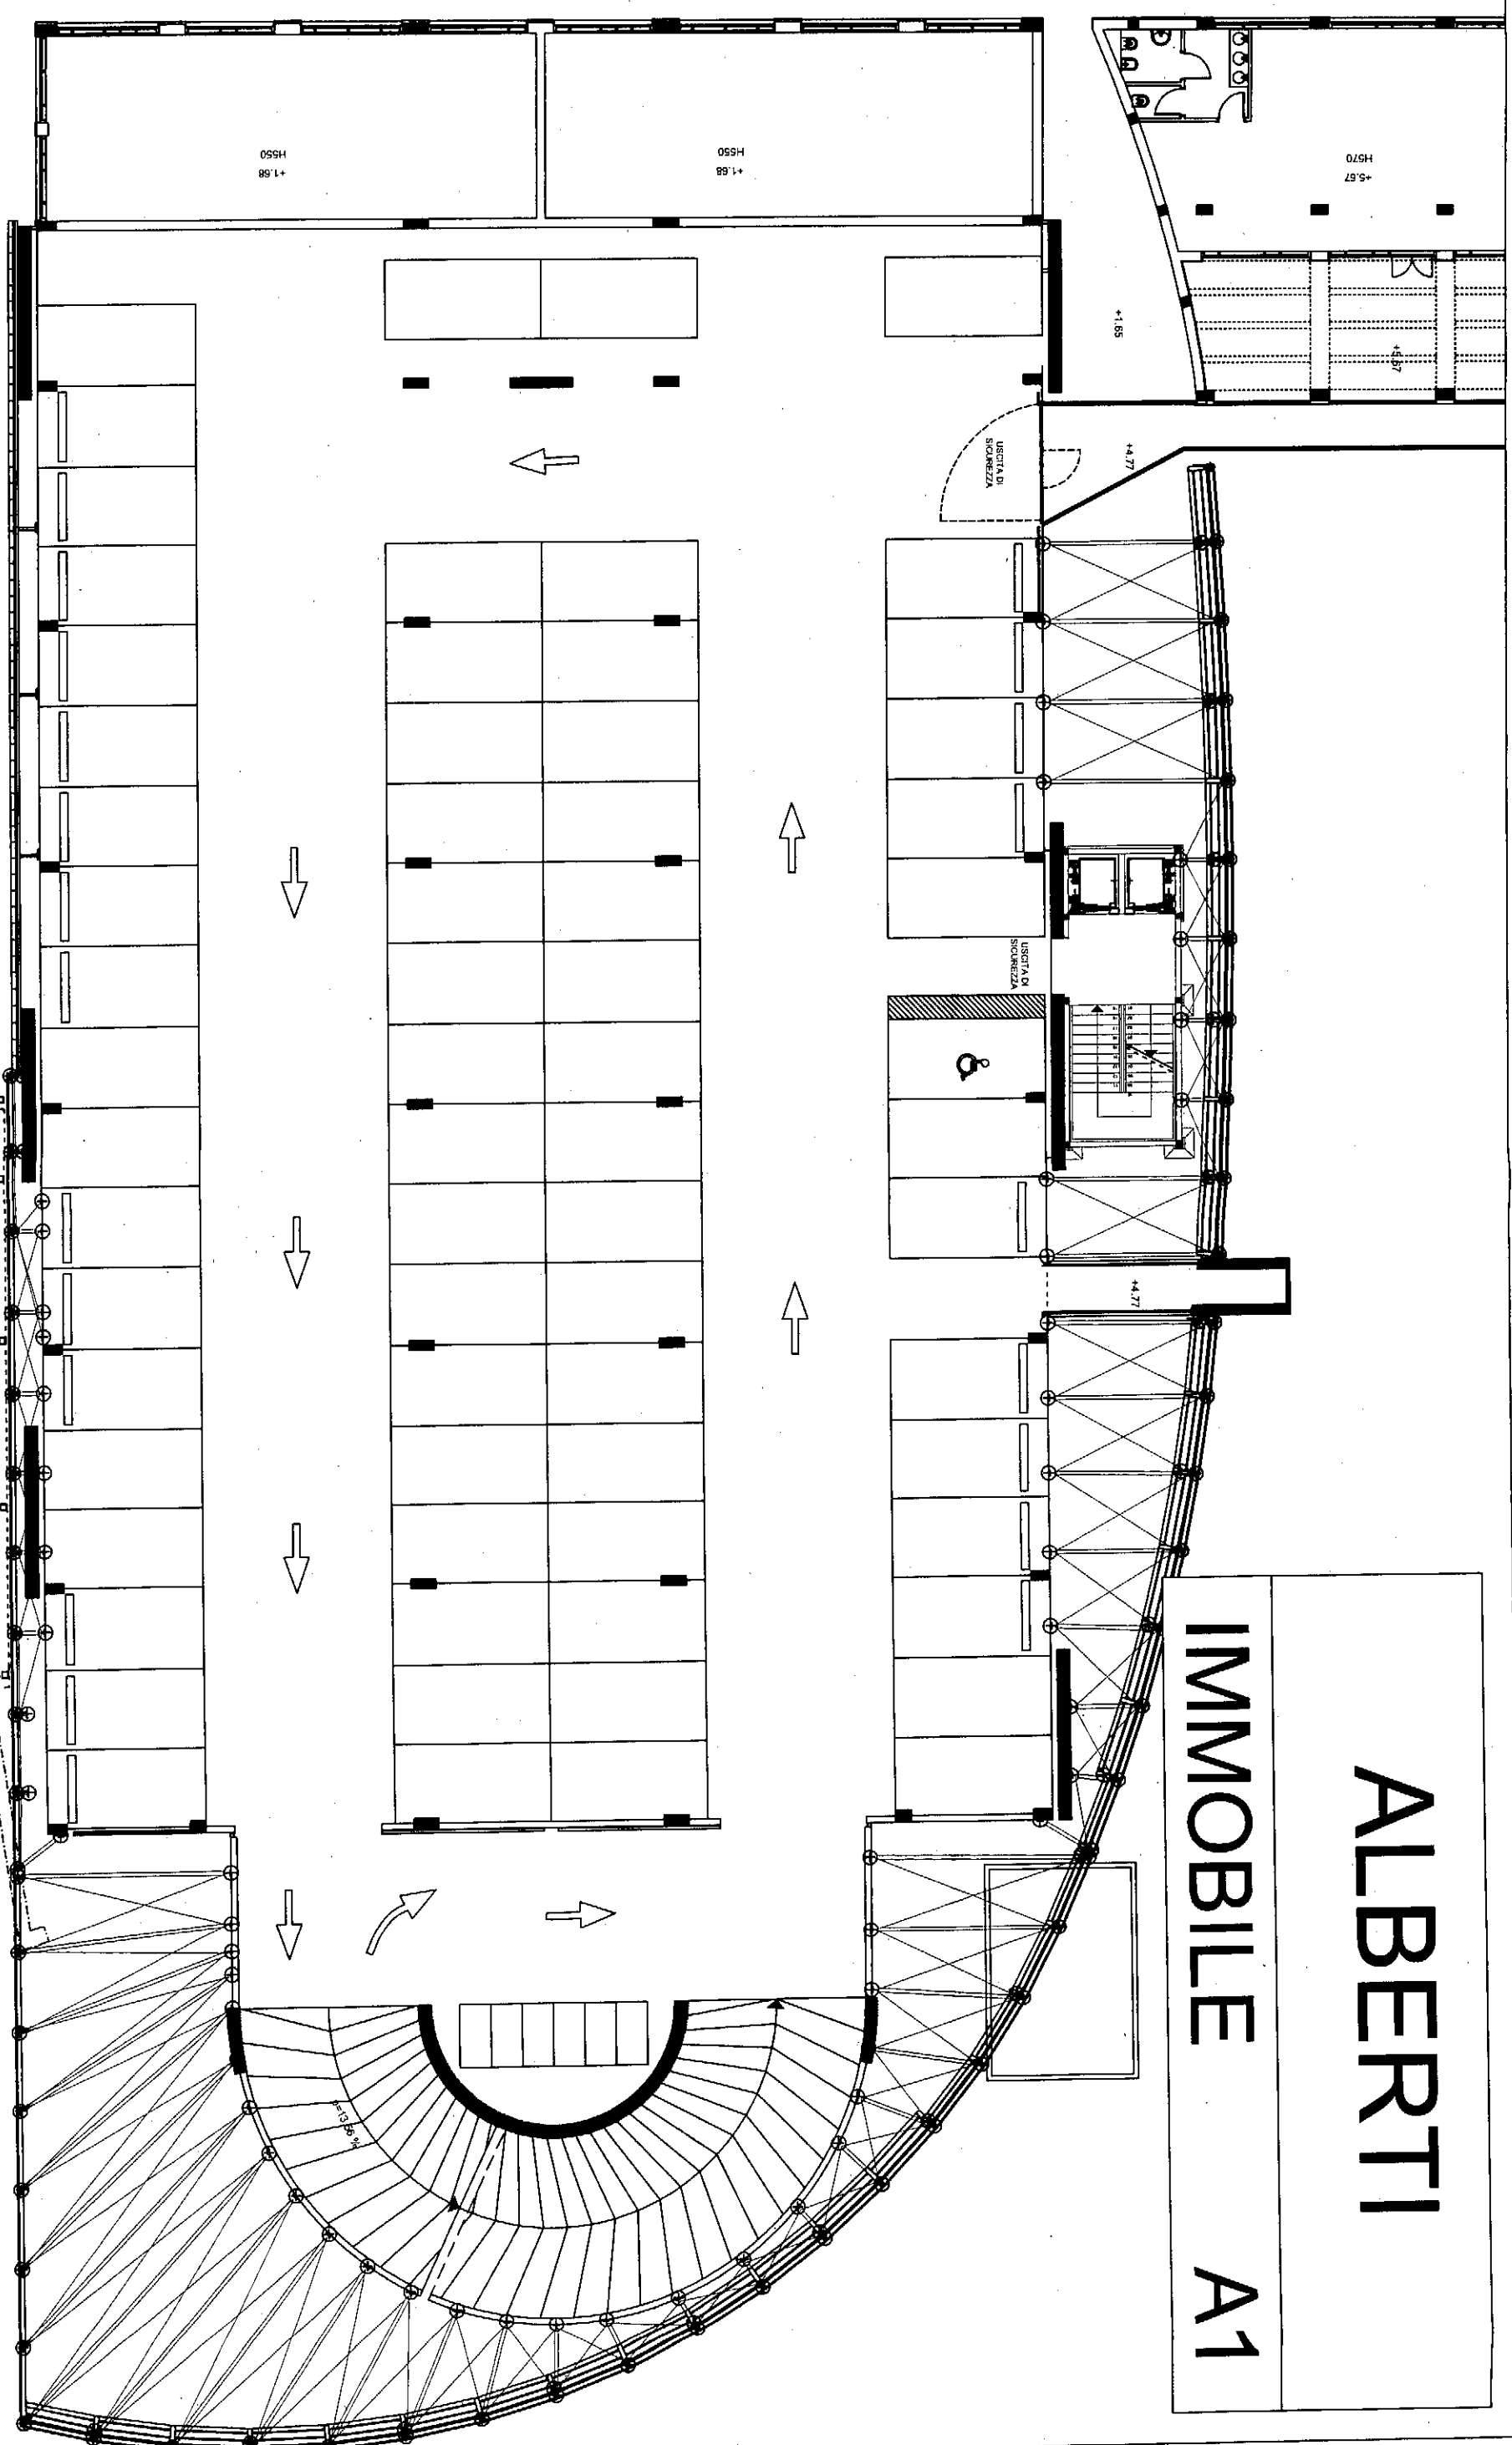

PIANTA PIANO 1 - area PUBBLICA