


FORTEZZA FIERA

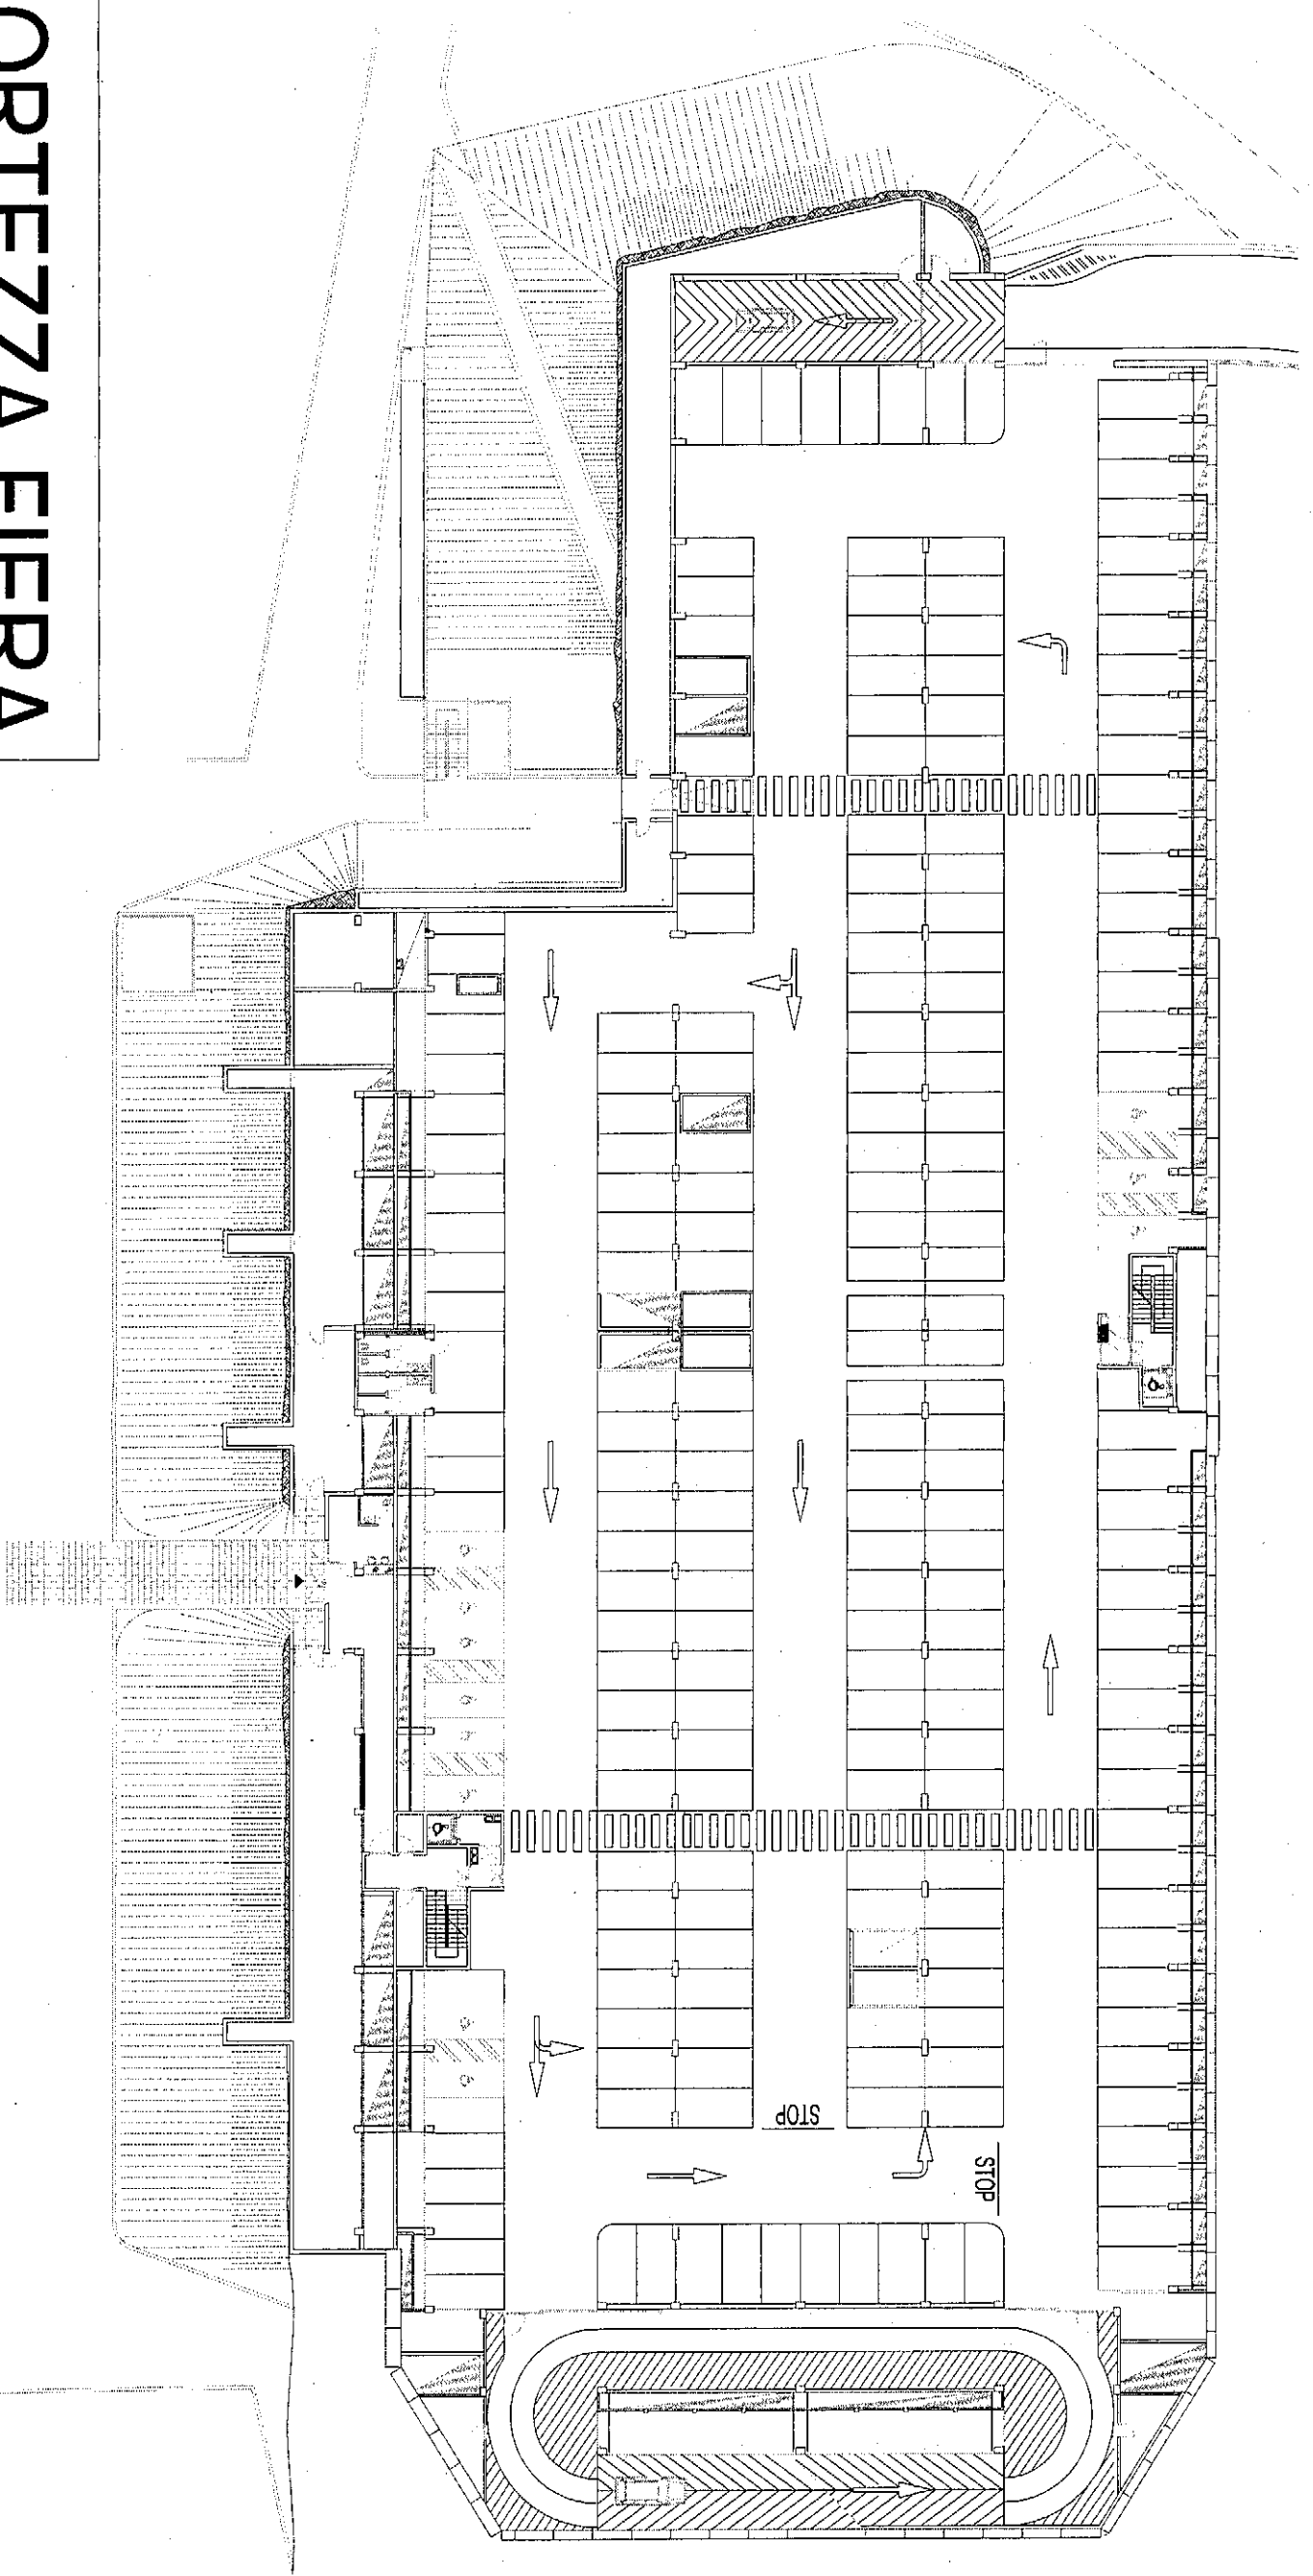

piano - 1