


PIANTA PIANO -1 - area PRIVATA

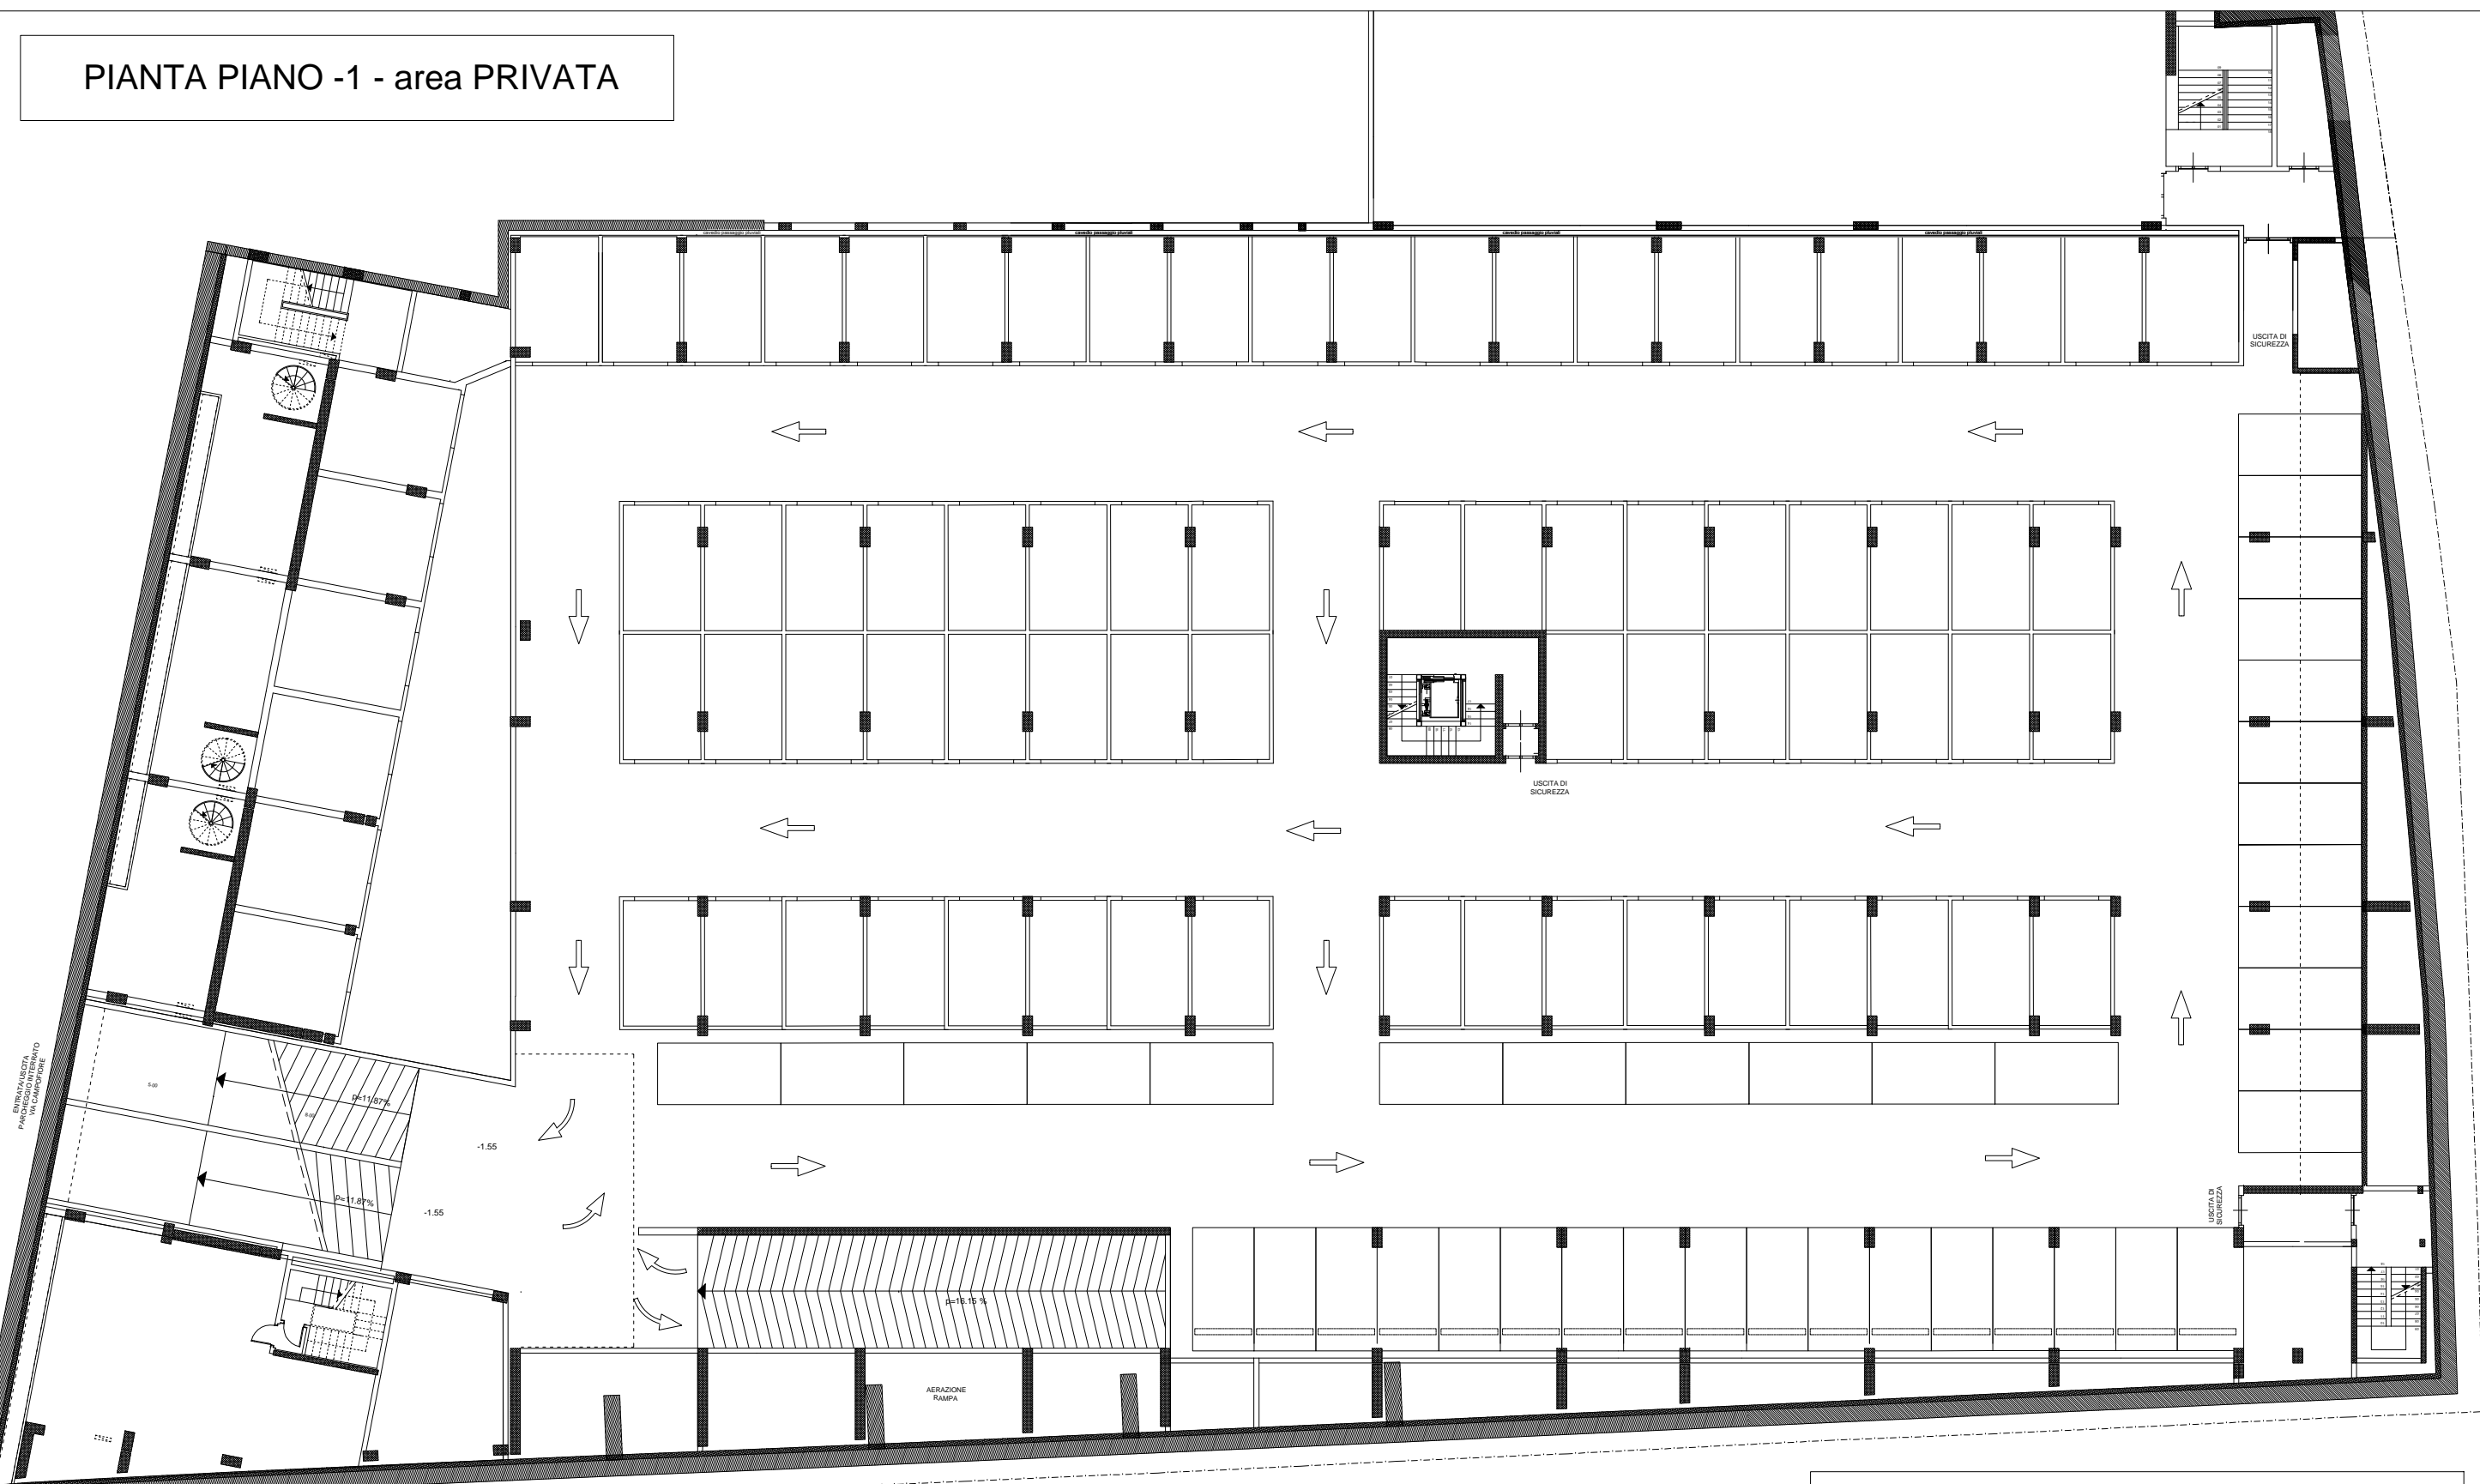

ALBERTI

IMMOBILE

A2