


ALBERTI

IMMOBILE A1

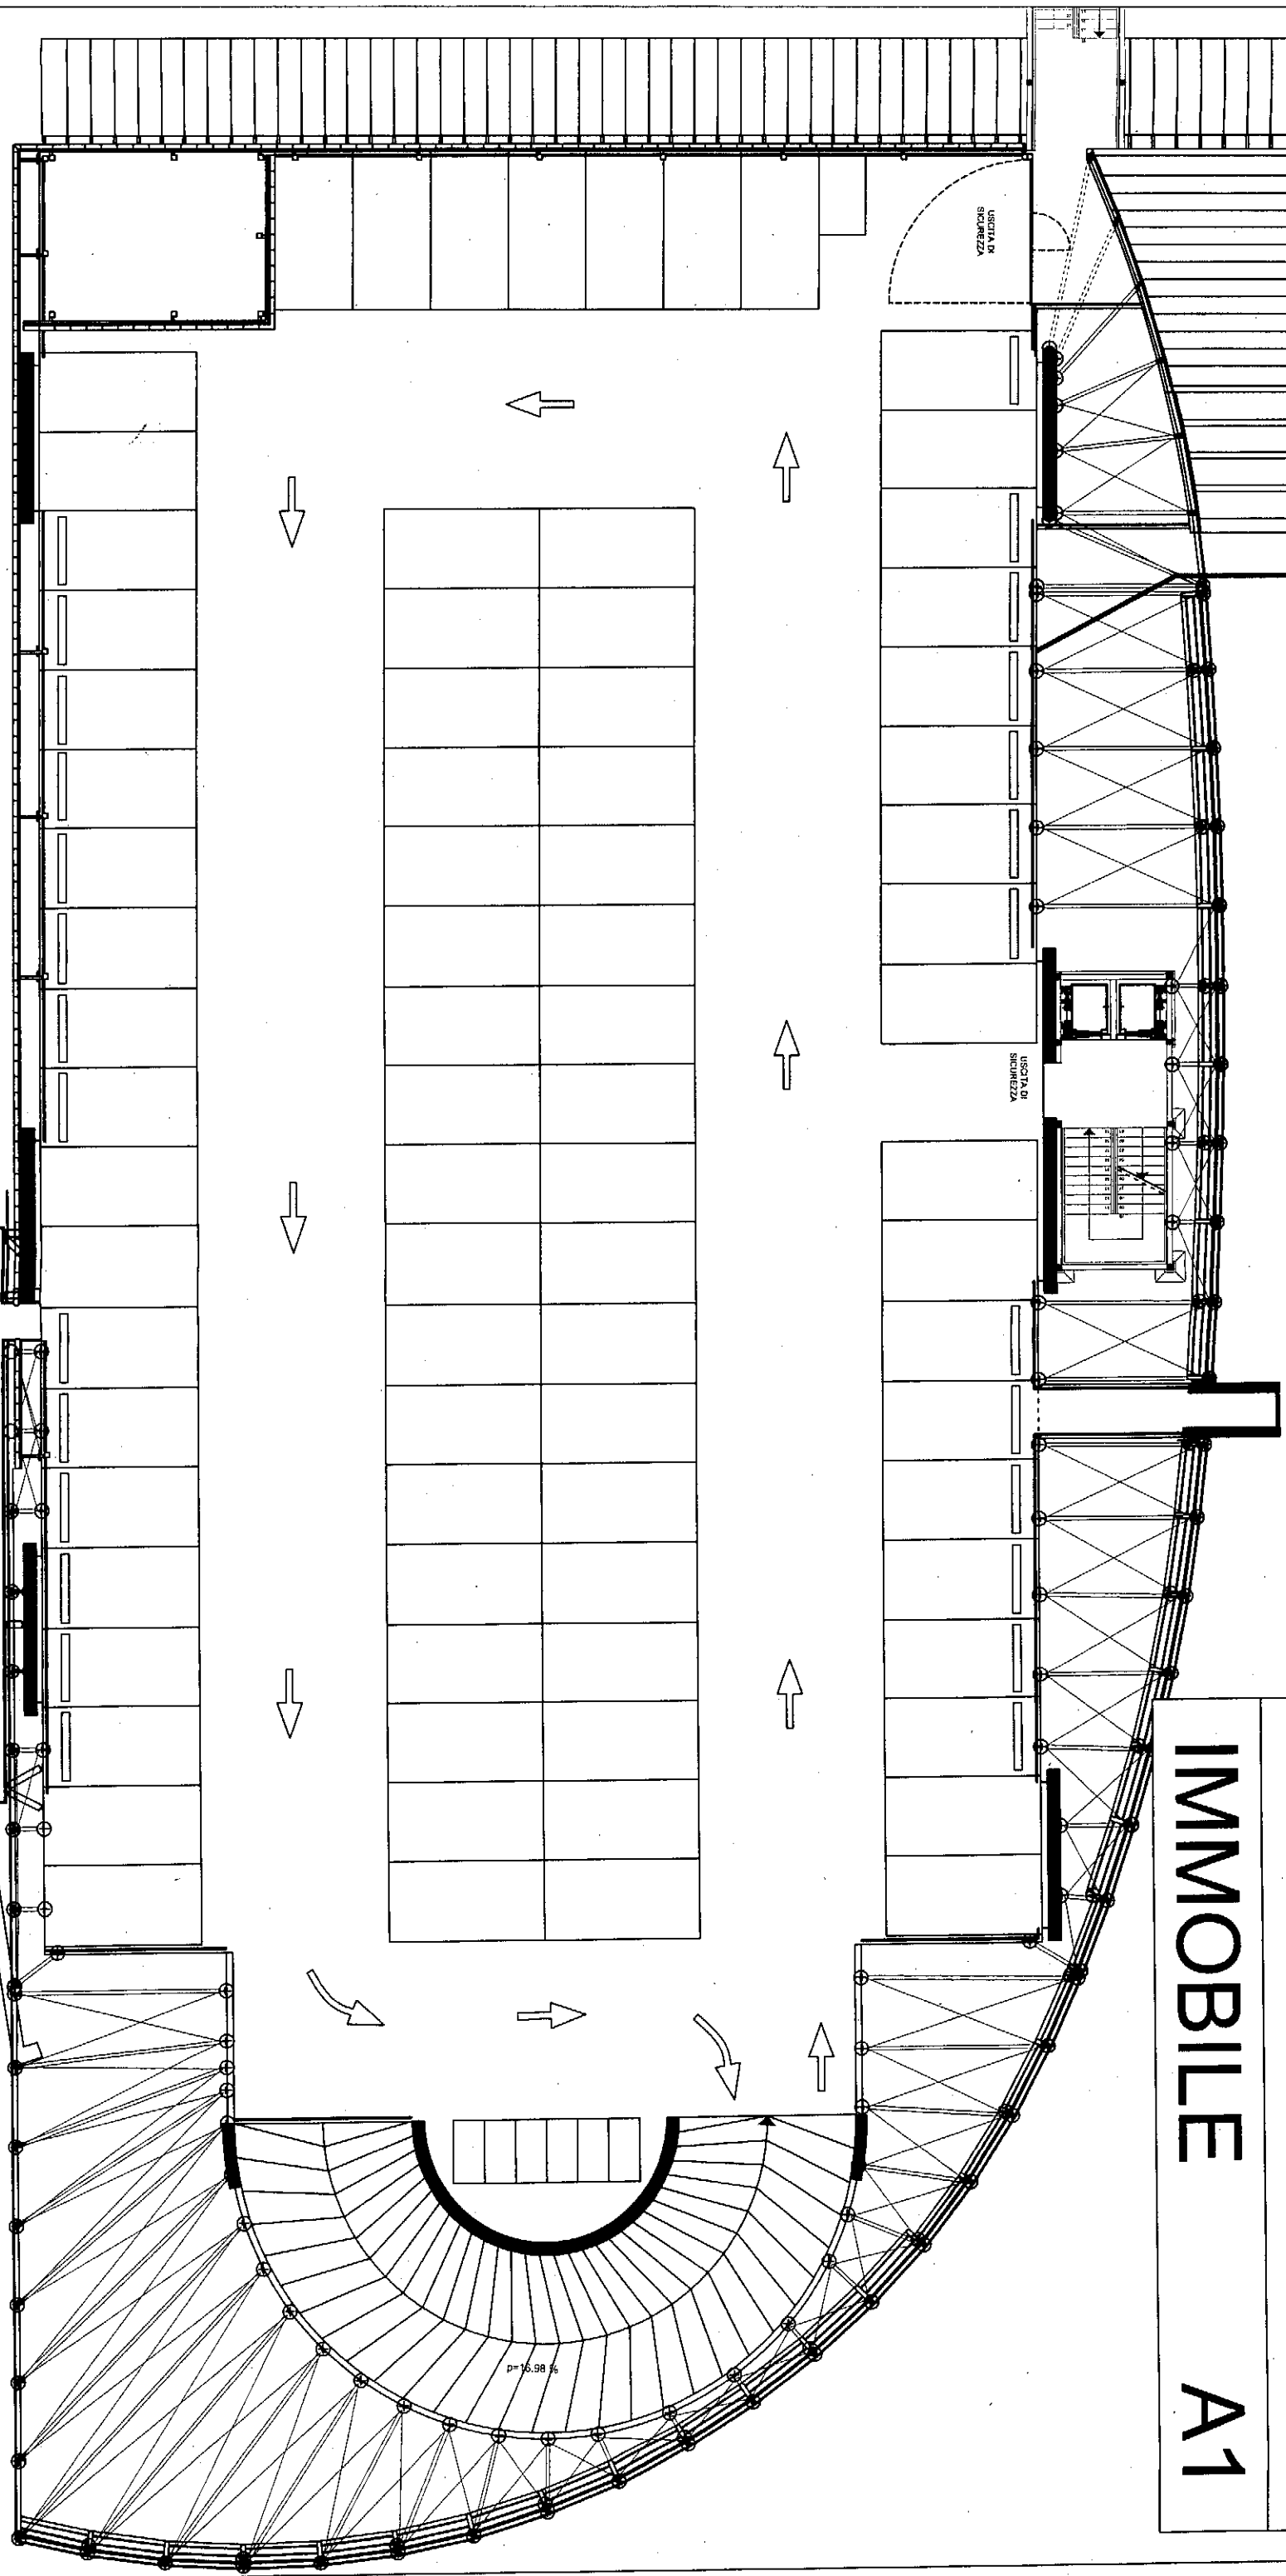

PIANTA PIANO 3 - area PUBBLICA