


# PIANTA PIANO -2

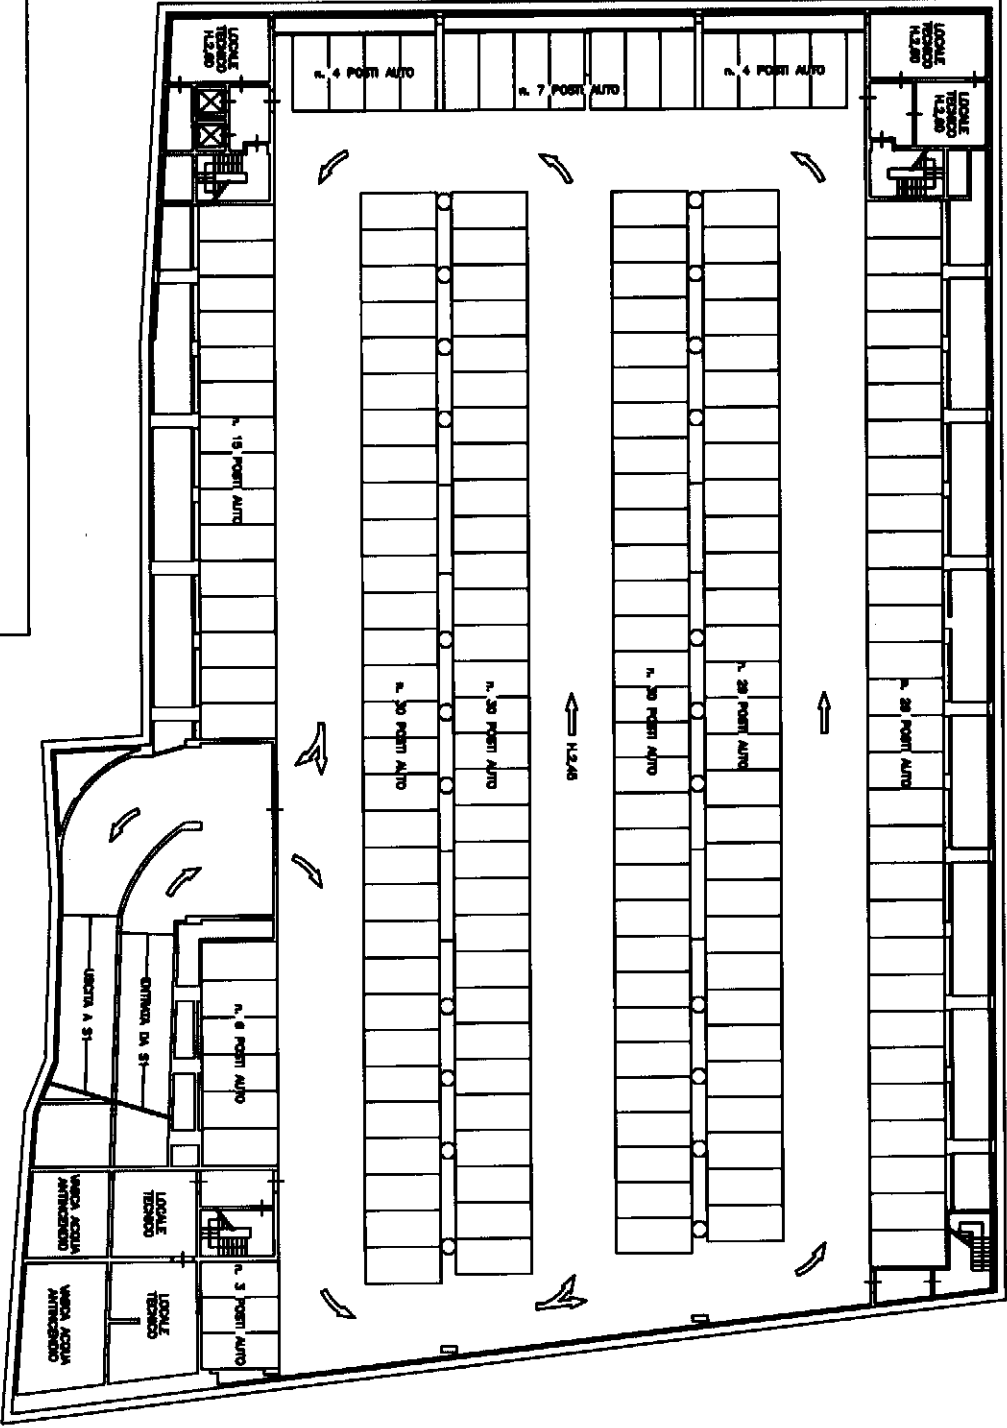

# S.AMBROGIO