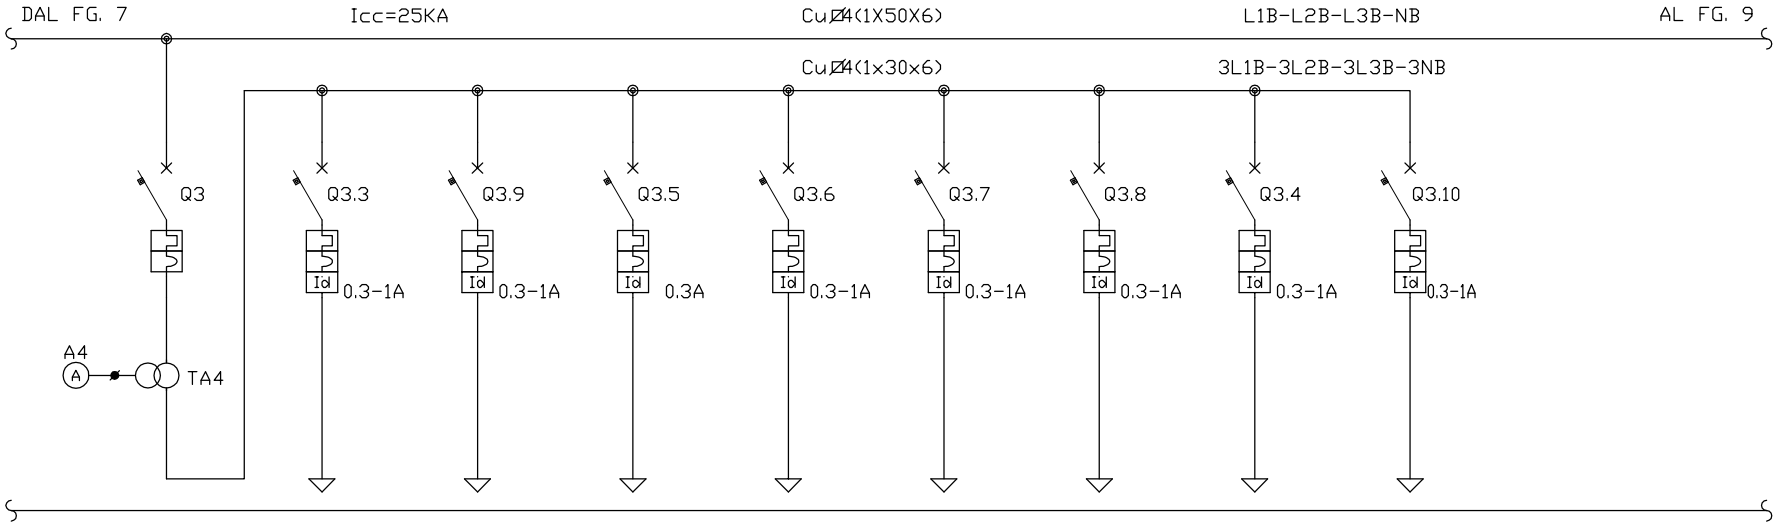

SIGLA UTENZA		SOTTOGEN. 3	ALIM. QUADRO SOLL. ACQUA (QS1)	ALIM. QUADRO SOLL. ACQUA (QS2)	ALIM. QUADRO VUOTATURA VASCA	ALIM. QUADRO VENTILAZ. (V3)	ALIM. QUADRO VENTILAZ. (V2)	ALIM. QUADRO VENTILAZ. (V1)	CUBI	BLINDO AUTO ELETTR.		
Pn utenza	*KW*		13.7	13.7	2	31	31	31				
In utenza	*A*		20.8	20.8	3.03	47	47	47				
Portata interruttore/sezionatore	*A*	4x400	4x100	4x100	4x100	4x100	4x100	4x100	4x160	4x160		
Campo regolaz. rele termico/It	*A*	300-400 400	20-25	63-80	16-20	50-63	50-63	50-63	160	125-160		
Campo regolaz. rele magnetico/Im	*A*	2000-4000 4000	300	960	240	750	750	750	1250	1600		
Regolazione Relè Differenziale	*I*		1A	1A	1A	1A	1A	1A	1A	1A		
	t		0,1	0,1	0,1	0,1	0,1	0,1	1 SEC.	0,1		
Composiz. barra di cablaggio		4X20X5	4X20X5	4X20X5	4X20X5	4X20X5	4X20X5	4X20X5	4X20X5	4X20X5		
Sigla morsetti												
Riferimento circuito			L16	L17	L18	L19	L20	L21				
Cavo di collegamento	*mmq*		3x10+N10	3x10+N10	3x4+N4	3x25+N25	3x25+N25	3x25+N25				
Conduttore di protezione	*mmq*		10	10	4	16	16	16				
Lunghezza cavo	*mt*		91	33	46	26	23	26				
Descriz. utenza												

FIRENZE PARCHEGGI S.p.A.
Via G. La Pira, 21 - Firenze - Tel. 055/27.20.11

PARCHEGGIO PARTERRE

PROTECNO S.R.L.
Progettazione Impianti Tecnologici
Via Baracca,11 50127 Firenze
Tel 055350595 Fax 055350354
info@protecnosrl.com

P.I. MAURO MARTINI

OGGETTO:

SCHEMA QUADRO GENERALE B.T.

DISEGNO

QGBT

DATA

NOV. 2011

FOGLIO

8 di 10