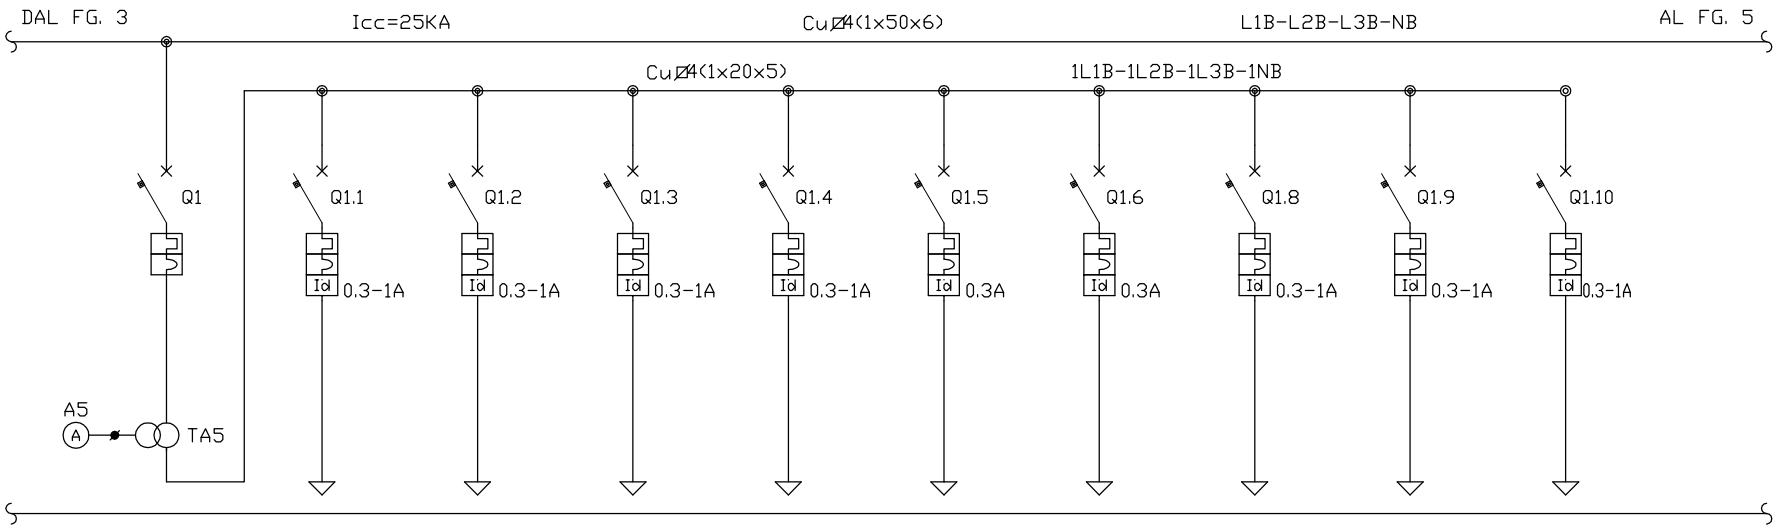

SIGLA UTENZA		SOTTOGEN. 1	ALIM. QUADRO COMPARTO "A"	ALIM. QUADRO COMPARTO "C"	ALIM. QUADRO COMPARTO "E"	ALIM. QUADRO COMPARTO "G"	ALIM. QUADRO ASCENSORE 1	ALIM. QUADRO ASCENSORE 2	ALIM. IRRIGAZ. GIARDINI	QUADRETTI EST. PIAZZA	QUADRO TAB. PUBBLICITARI
Pn utenza	*KVA*		13.8	13.8	7.6	8.1	14.5	14.5			
In utenza	*A*		20.9	20.9	11.5	12.3	21.9	21.9			
Portata interruttore/sezionatore	*A*	4x250	4x100	4x100	4x100	4x100	4x100	4x100	4x100	4x100	4x100
Campo regolaz. rele termico/It	*A*	175-250 250	25-32	25-32	15-20	15-20	25-32	25-32	32-40	32-40	63-80
Campo regolaz. rele magnetico/Im	*A*	1250-2500 2500	380	380	240	240	380	380	500	500	960
Regolazione Relè Differenziale	*I*		1A	1A	1A	1A	1A	1A	0,3A	1A	0,3A
	t		0,1	0,1	0,1	0,1	0,5	0,5	0,1	0,1	0,1
Composiz. barra di cablaggio		4x20x5	4x20x5	4x20x5	4x20x5	4x20x5	4x20x5	4x20x5	4x20x5	4x20x5	4x20x5
Sigla morsetti											
Riferimento circuito			L1	L2	L3	L4	L5	L6			
Cavo di collegamento	*mmq*		3x10+N10	3x10+N10	3x6+N6	3x6+N6	3(1x35)+N35	3(1x35)+N35			
Conduttore di protezione	*mmq*		10	10	6	6	16	16			
Lunghezza cavo	*mt*		30	26	68	60	160	160			
Descriz. utenza											

FIRENZE PARCHEGGI S.p.A.
Via G. La Pira, 21 - Firenze - Tel. 055/27.20.11

PARCHEGGIO PARTERRE

PROTECNO S.R.L.
Progettazione Impianti Tecnologici
Via Baracca,11 50127 Firenze
Tel 055350595 Fax 055350354
info@protecnosrl.com
P.I. MAURO MARTINI

OGGETTO:

SCHEMA QUADRO GENERALE B.T.

DISEGNO

QGBT

DATA

NOV. 2011

FOGLIO

4 di 10