


DAL FG. 6

L1B-L2B-L3B-NB

AL FG. 8

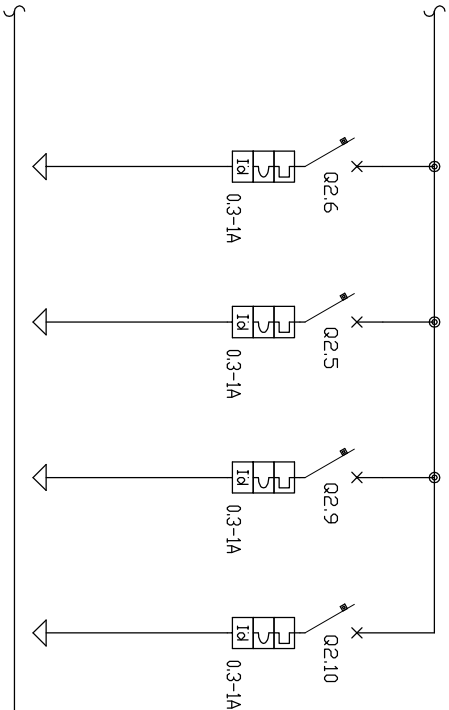

SIGLA UTENZA		ALIM. QUADRO SERV. GENER.	Q. SAN. SOLLEVAM. 1	ALIM. QUADRO ASCENSORE 4	DEPOSITO BICI										
Pn utenza	KVA														
In utenza	A														
Portata interruttore/sezionatore	A	4×100	4×100	4×100	4×100										
Campo regolaz. rele termico/It	A	50-63	20-25	32-40	32-40										
Campo regolaz. rele magnetico/Im	A	750	300	500	500										
Regolazione Relè Differenziale	I	1A	0,3A	1A	1A										
	t	0,1	0,1	0,1	0,1										
Composiz. barra di cablaggio		4×20×5	4×20×5	4×20×5	4×20×5										
Sigla morsetti															
Riferimento circuito															
Cavo di collegamento	mmq														
Conduttore di protezione	mmq														
Lunghezza cavo	mt														
Descriz. utenza															
FIRENZE PARCHEGGIO S.p.A. Via G. La Pira, 21 - Firenze - Tel. 055/27.20.11		PRO Progettazione Impianti Tecnologici Via Bolognese, 11 50137 Firenze Tel. 055/505056 Fax 055/505154 info@proctecnosist.com		OGGETTO: SCHEMA QUADRO GENERALE B.T.								DISEGNO QGBT		DATA NOV. 2011 FOGLIO 7 di 10	
PARCHEGGIO PARTERRE		P.I. MAURO MARTINI													